

Laajuustiedot

Tontin pinta-ala	1102 m ²
Rakennusoikeus e=0,25	275,5 k-m ²
Taloussrakennuksen rakennusoikeus (rak.järjestys) e=0,05	55 k-m ²
Autopaikkavaatimus 2 ap / asunto	
Vanhan talon kaupungin järjestelmässä oleva kerrosala	63 m ²
Vanhan talon kartasta mitattuna kerrosala 1.krs	67 m ²
Vanhan talon 2. krs	n.40 m ²
Yhteensä	n.100 m ²
Rakennusoikeutta jäljellä	178 k-m ² + 55 k-m ²
Paritalo (US=250mm)	178 k-m ² + 18 k-m ²

1280
AO-16
7

I-II
e=0,25

Vanha rak.
II
n. 100 k-m²

As.rak.
I
183 + 19 k-m²

Taaninontie

K2

K3



Erillistalot Taaninontie Järvenpää
Asemapiirros, luonnos

26/01/2021
1:200 (A3)

ARKKITEHTITOIMISTO ANTTI HEIKKILÄ OY



Äyritie 8 C 4. krs - 01510 VANTAA - www.anttiheikkila.fi
+358 50 325 7666 - toimisto@anttiheikkila.fi

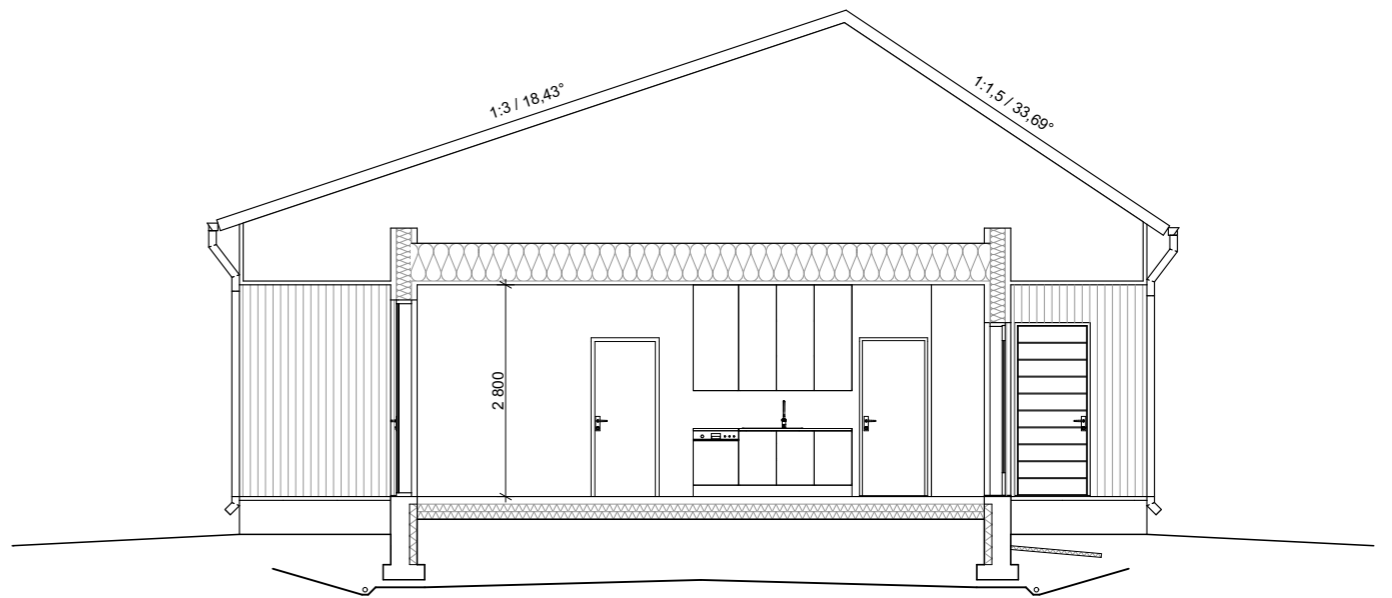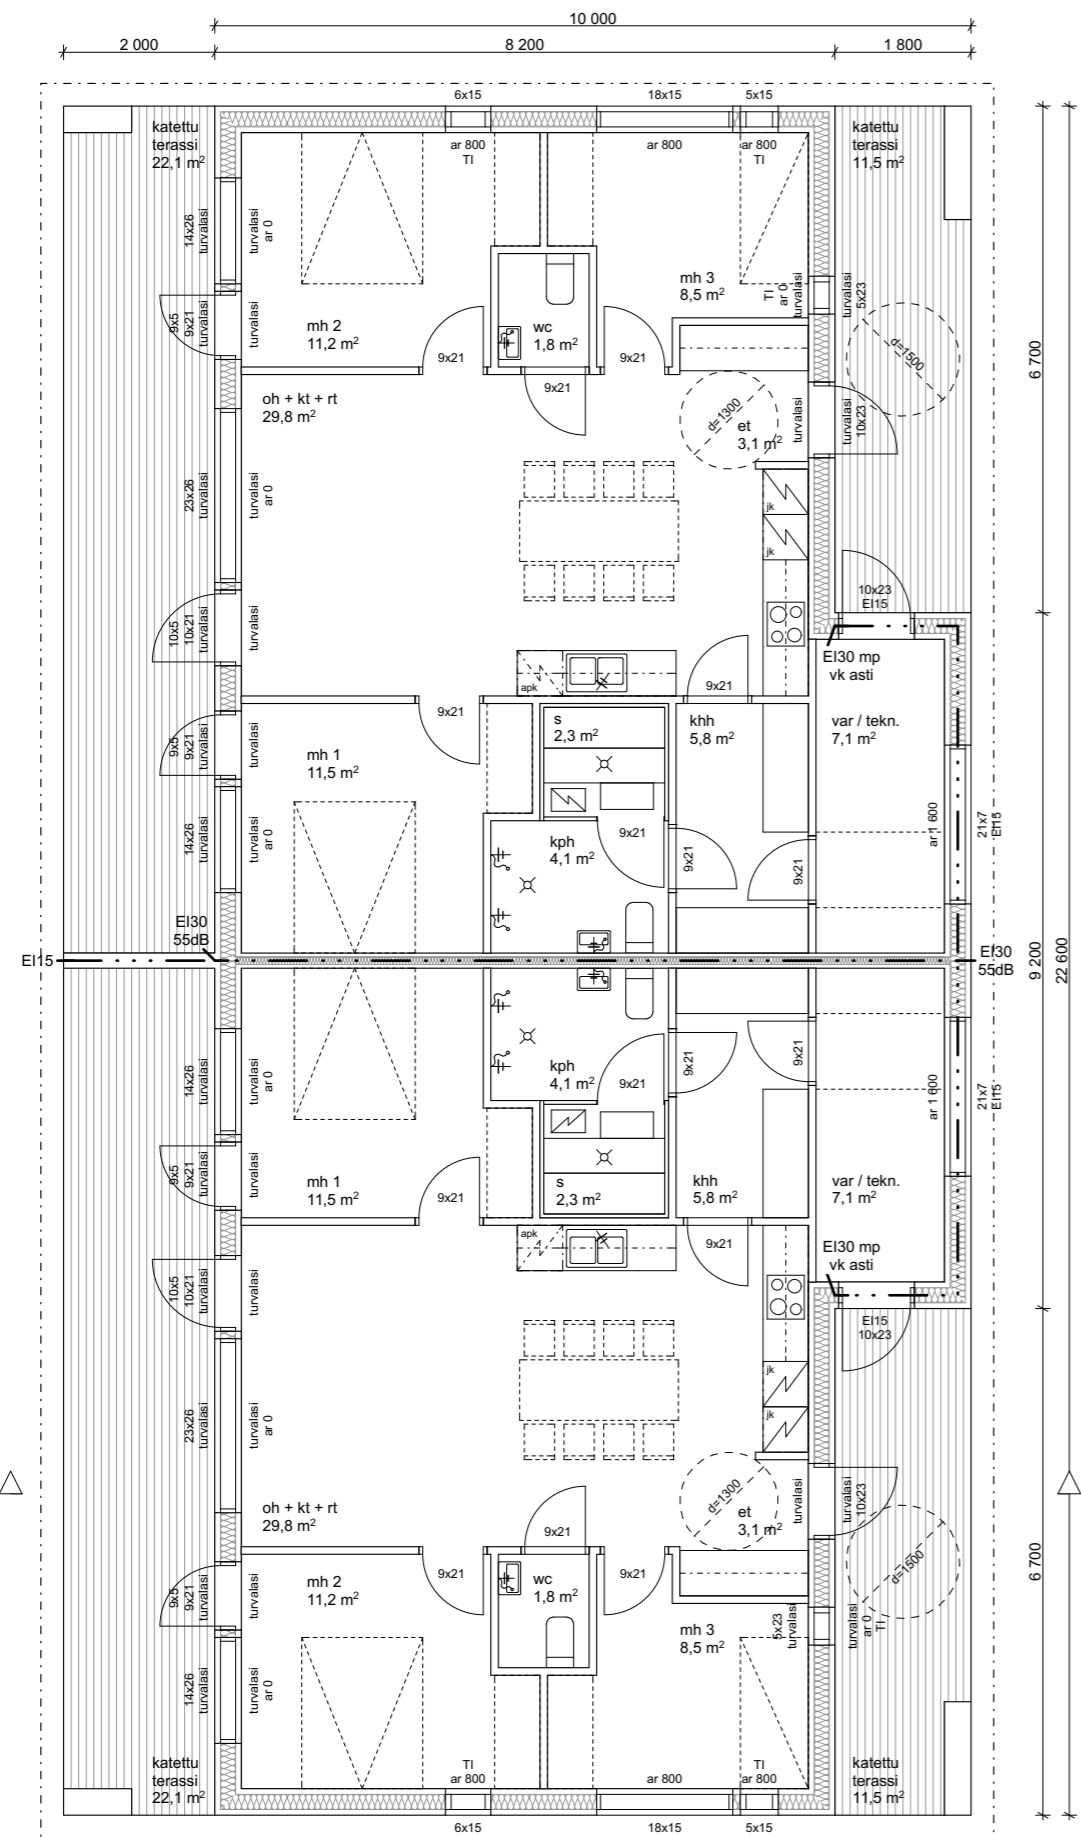



Erillistalot Taaninontie Järvenpää
Pohjapiirros ja leikkaus, luonnos

26/01/2021
1:100 (A3)

ARKKITEHTITOIMISTO ANTTI HEIKKILÄ OY



Äyritie 8 C 4. krs - 01510 VANTAA - www.anttiheikkila.fi
+358 50 325 7666 - toimisto@anttiheikkila.fi

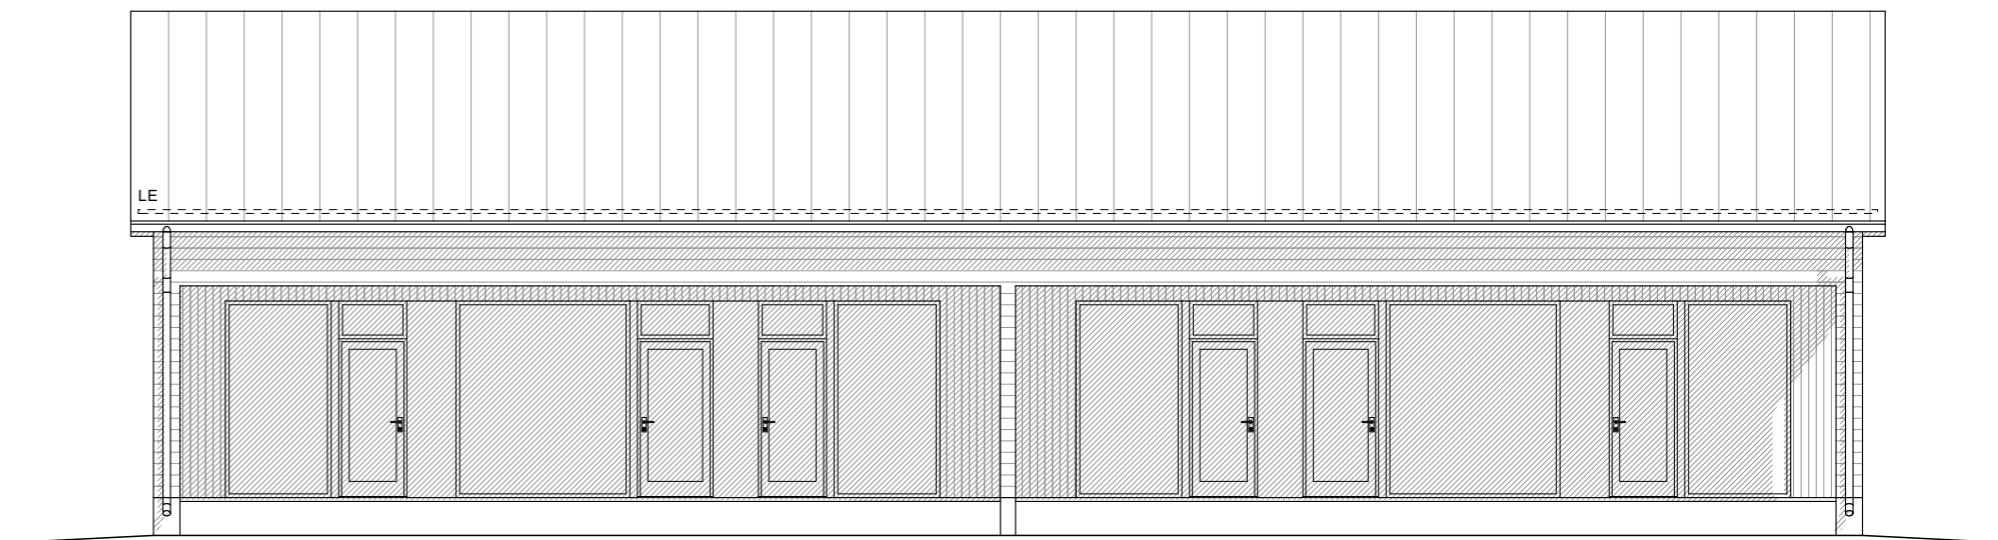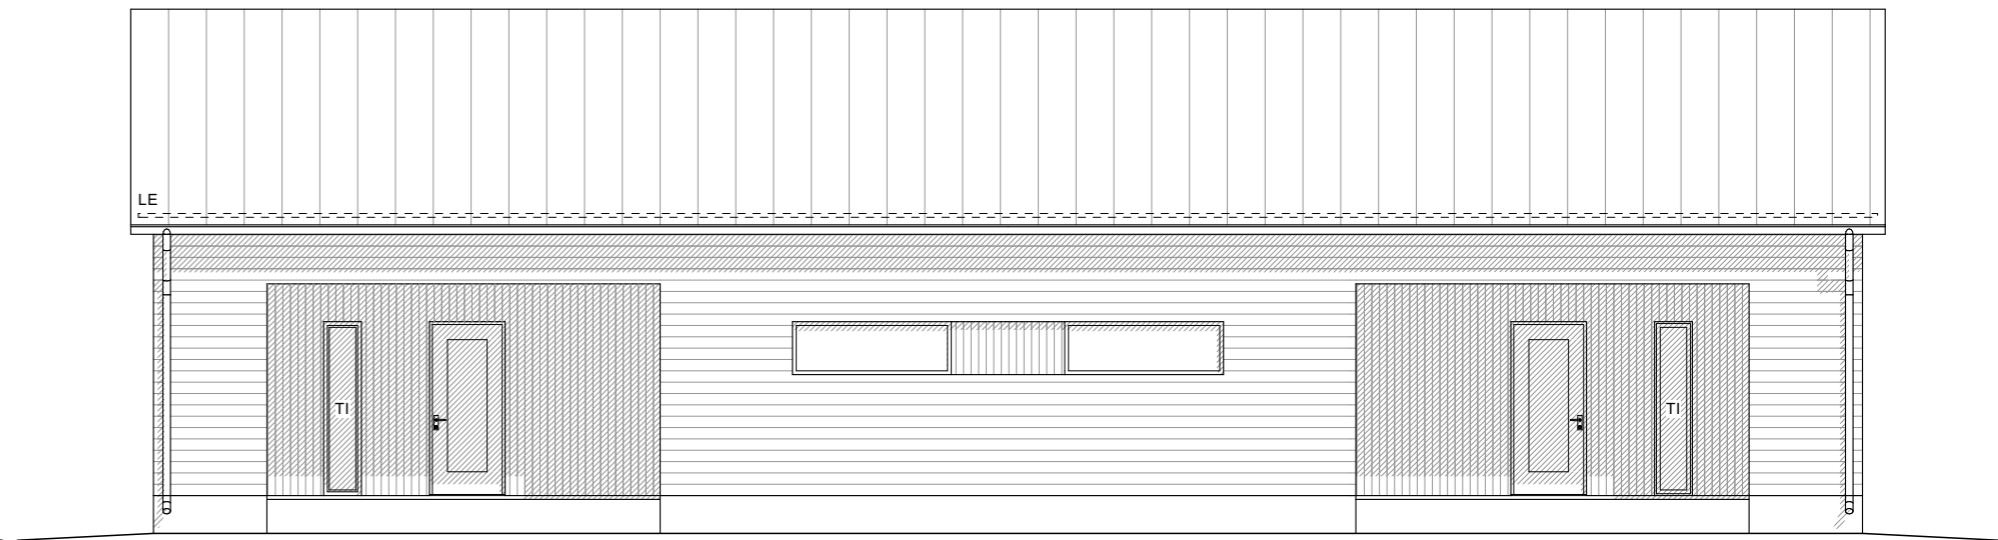

Erillistalot Taaninontie Järvenpää
Julkisivut, luonnos

26/01/2021
1:100 (A3)

ARKKITEHTITOIMISTO ANTTI HEIKKILÄ OY



Äyritie 8 C 4. krs - 01510 VANTAA - www.anttiheikkila.fi
+358 50 325 7666 - toimisto@anttiheikkila.fi



Erillistalot Taaninontie Järvenpää

26/01/2021

ARKKITEHTITOIMISTO ANTTI HEIKKILÄ OY



Äyritie 8 C 4. krs - 01510 VANTAA - www.anttiheikkila.fi

+358 50 325 7666 - toimisto@anttiheikkila.fi



Erillistalot Taaninontie Järvenpää

26/01/2021

ARKKITEHTITOIMISTO ANTTI HEIKKILÄ OY



Äyritie 8 C 4. krs - 01510 VANTAA - www.anttiheikkila.fi

+358 50 325 7666 - toimisto@anttiheikkila.fi