



### Laajuustiedot


Rak.oikeus	700 k-m <sup>2</sup>
Kerrosala	693 k-m <sup>2</sup>
<u>Kerrosala US=250</u>	<u>678 k-m<sup>2</sup></u>
Huoneistoala (75 + 66 + 71 + 72 + 72 + 72 + 72 + 78)	578 k-m <sup>2</sup>
Tilavuus	2700 m <sup>3</sup>

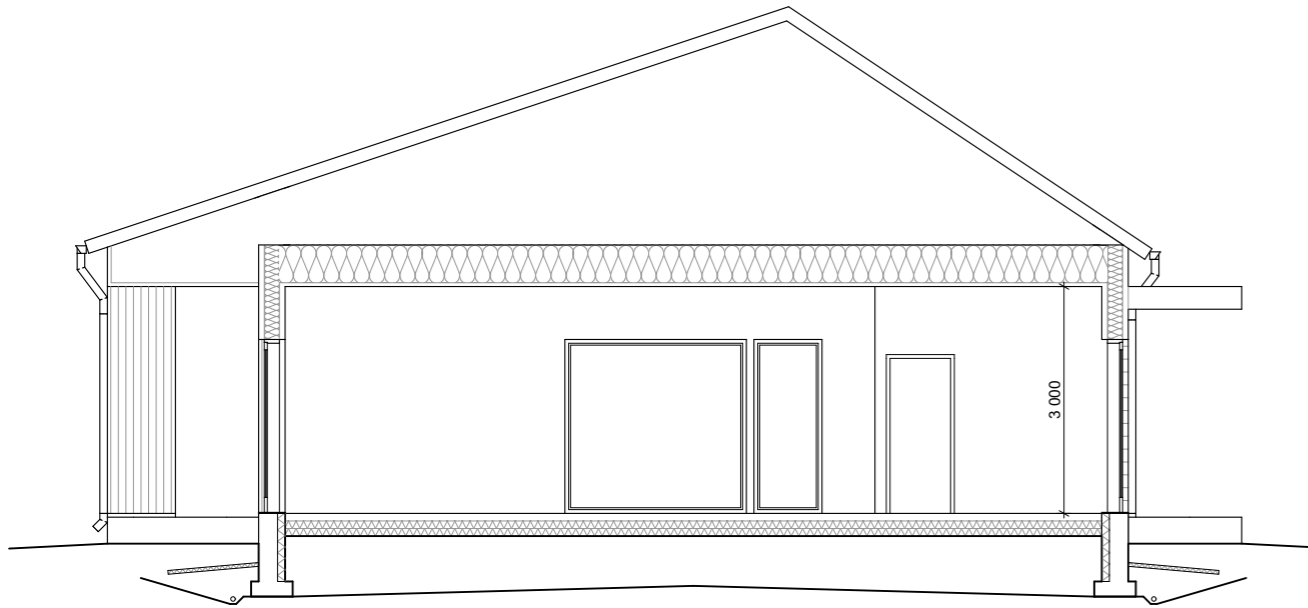

Leikkaus A-A 1:100

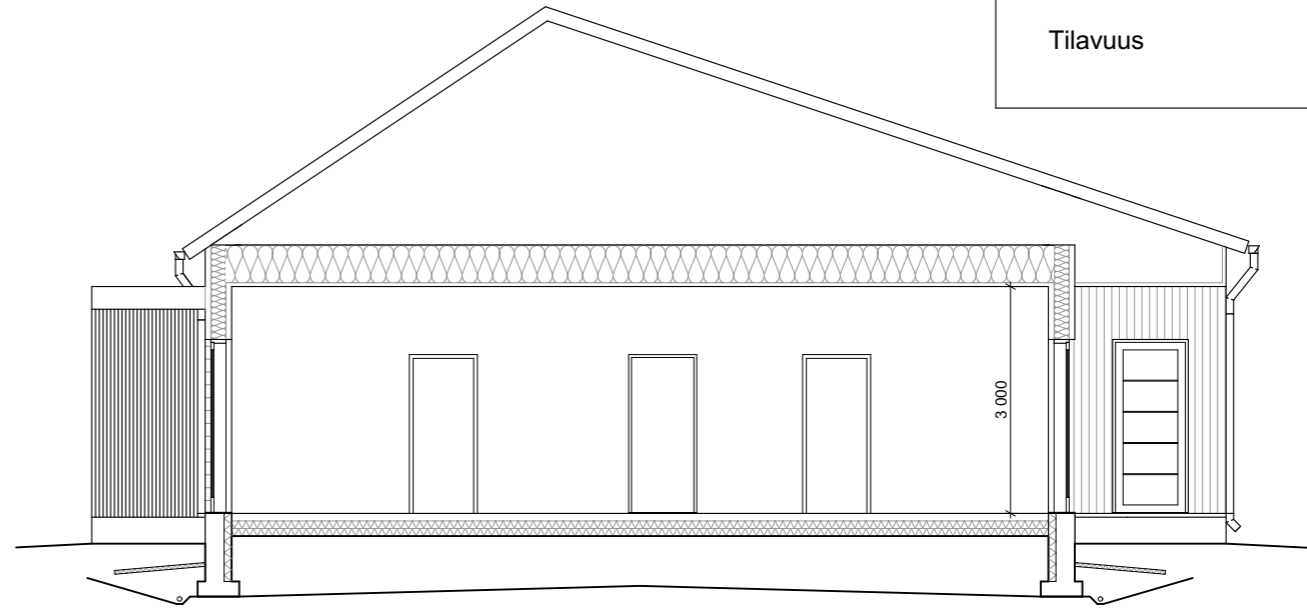

Leikkaus B-B 1:100

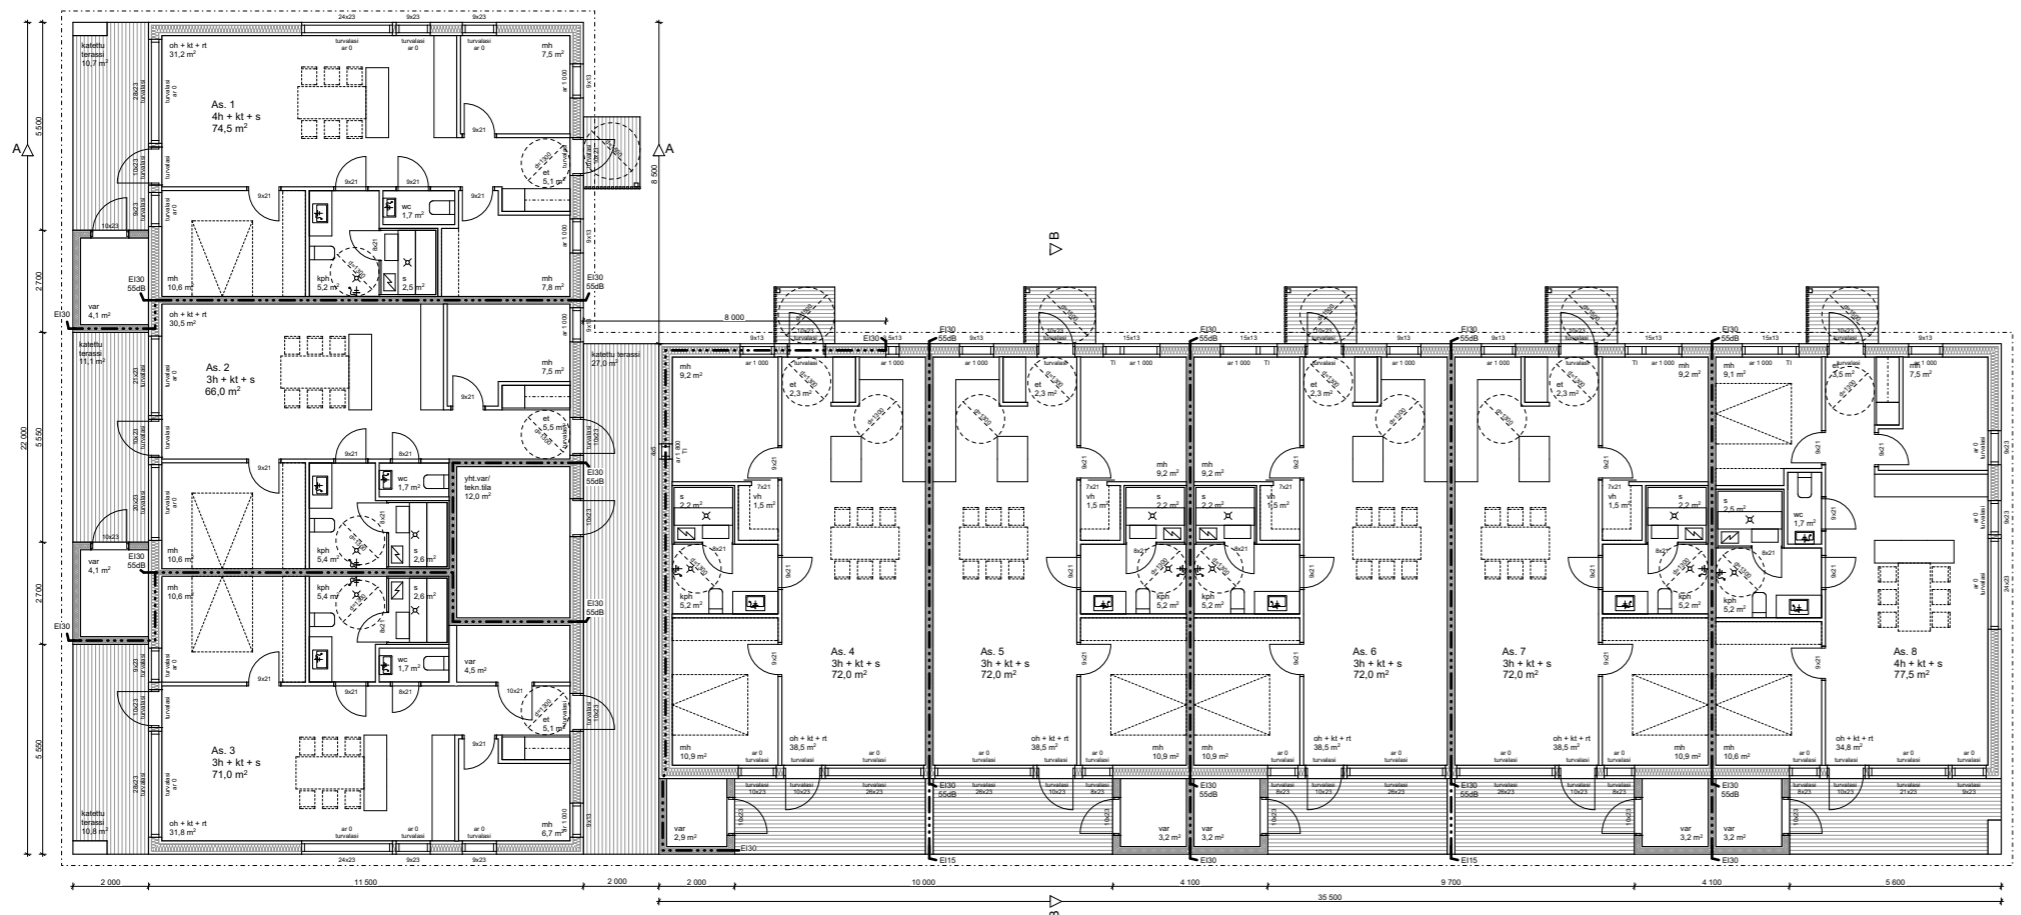

Pohjapiirros 1:200

Juholankatu 15 Järvenpää 11.2.2020  
 Pohjapiirros, leikkaukset, luonnos 1:200, 1:100 (A3)  
 ARKKITEHTITOIMISTO ANTTI HEIKKILÄ OY



Äyritie 8 C 4. krs - 01510 VANTAA - [www.anttiheikkila.fi](http://www.anttiheikkila.fi)  
 +358 50 325 7666 - [toimisto@anttiheikkila.fi](mailto:toimisto@anttiheikkila.fi)