



JS C014 JS länteen 1:100



JS C013 JS pohjoiseen 1:100

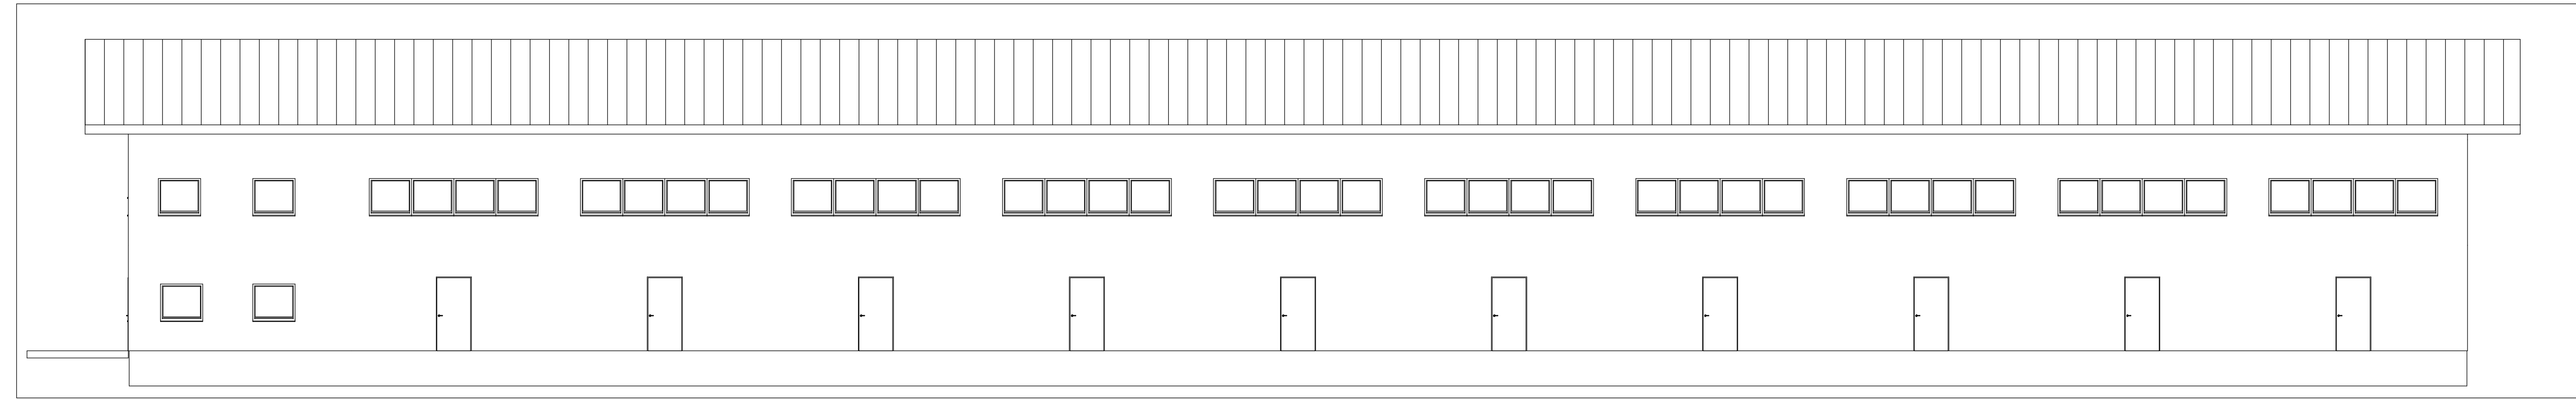

JS C010 JS itään 1:100

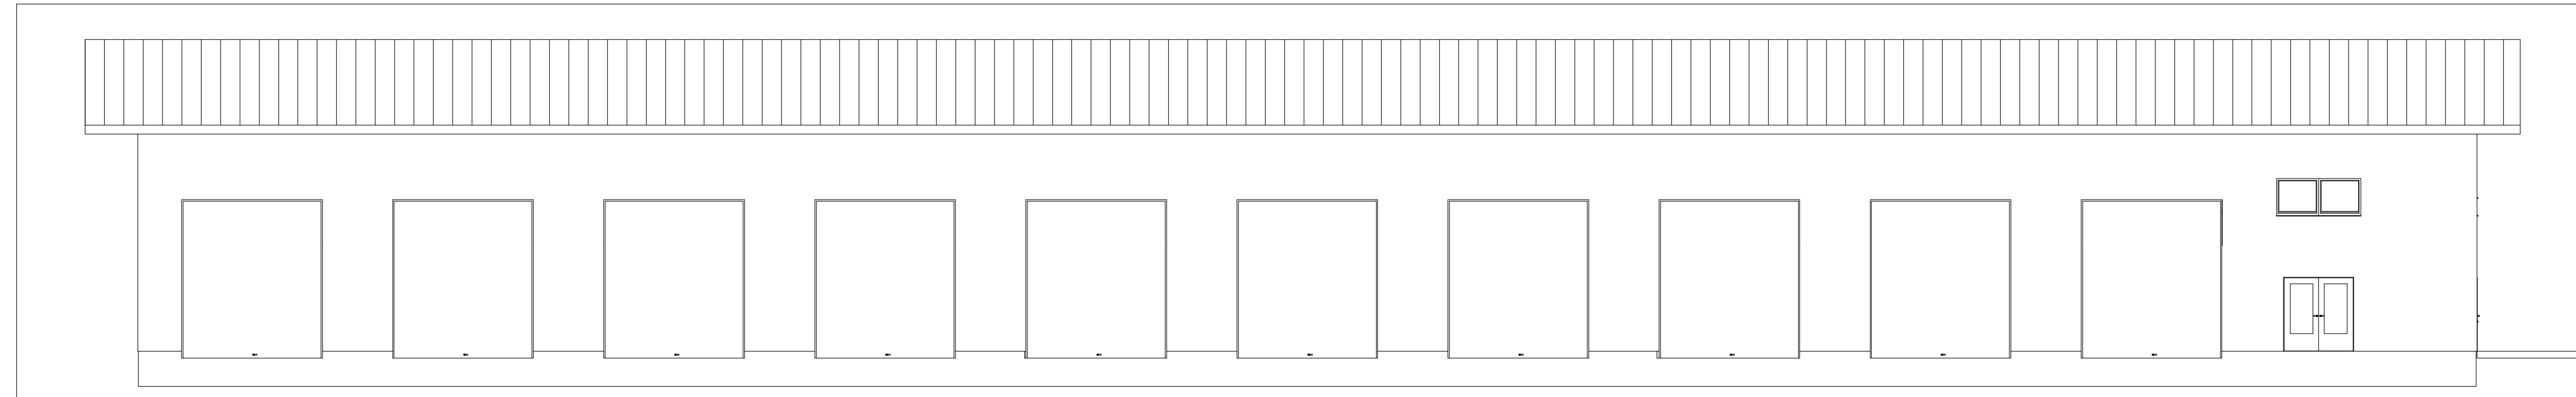

JS C012 JS etelään 1:100

1. PROFIIPELTIKATTO RR23 GRAFIITINHARMAA
2. SEINÄT VAAKAPANEELI UTV 28X150. VÄRI X
3. SOKKELI VÄRI 615X KESKIHARMAA
4. IKKUNAT VÄRI RR23 GRAFIITINHARMAA

Kaupunginosa/kylä <b>ROINILA</b>	Korttelin/tila <b>404</b>	Tontti/Rn.o <b>18:156</b>	Viranomaisten arkistointimerkintöjä varten
Rakennustoimenpide <b>Uudisrakennus</b>			Piirustuslaji Juoks. nro <b>4/10</b>
Rakennuskohteen nimi ja osoite <b>HALLI NORDIC SÄLLINTIE 04500 KELLOKOSKI</b>			Piirustuksen sisältö <b>JULKISIVUT</b> Mittakaavat <b>1:100</b>
Suunnittelutoimiston tiedot Amark Myllytie 13B 04410 Järvenpää p. 0400 880690 s. anna-maarit.reijonen@amark.fi			Tiedoston sijainti: Suunnittelu- ja piirustusnumero Muutos
Piirtäjä <b>AMR</b>	Suunnittelija <b>Amark</b>	Työnumero <b>2014</b>	
Päiväys <b>22.1.2021</b>	Vastuullinen suunnittelija		
Anna-Maarit Reijonen			ARK P.4