


HALLI

Rakennuksen paloluokka on P3
 Asuintilojen vapaiden kulkuaukkojen leveys vähintään 800 mm
 Asuinhuoneissa palovarjitimet ja avattava ikkuna
 Rakennuksessa koneellinen ilmanvaihto LTO:lla erillisen suunnitelman mukaan. Hyötysuhde vähintään 75%
 Savunpoisto toteutetaan seinissä olevien maantasosta laukaistavien ikkunoiden kautta. Savunpoiston aukkojen pinta-ala 2% tilan lattiapinta-alasta. Lisäksi savunpoisto nosto-ovien kautta. (Nosto-ovia ei ole laskettu mukaan savunpoiston pinta-aloihin).
 Lämmitystapa - Ilmavesilämpöpumppu

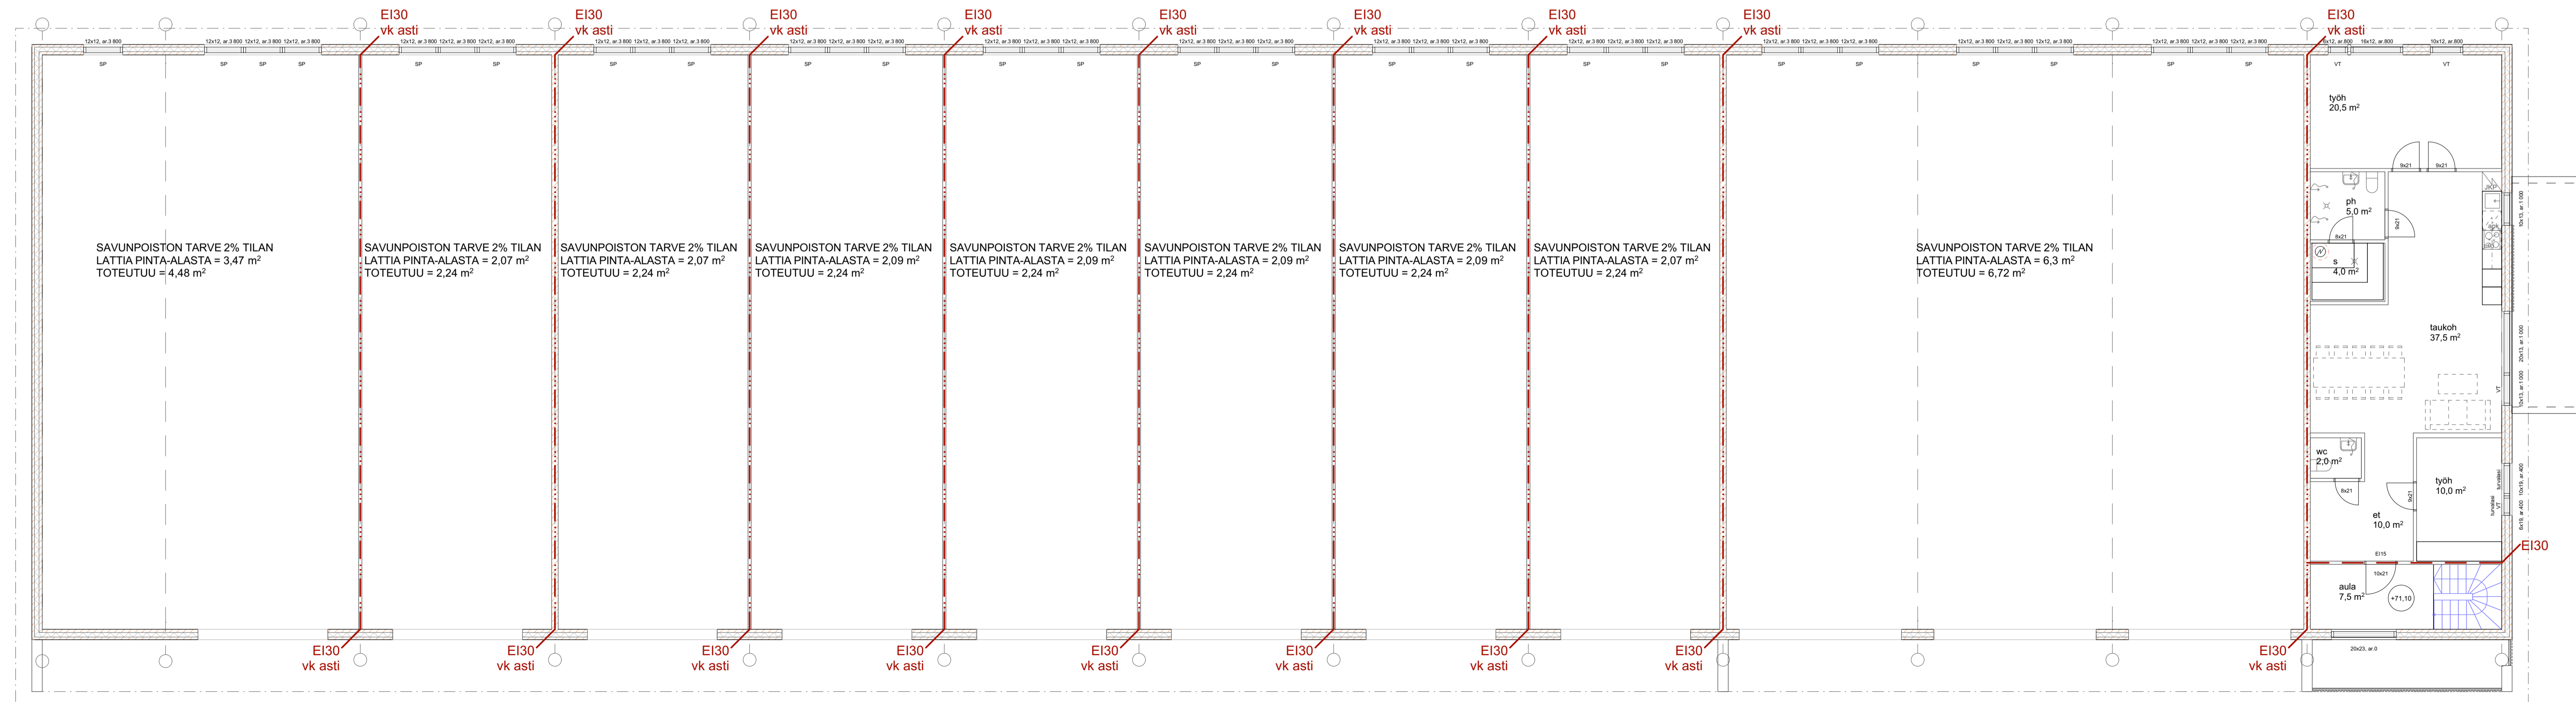

KORKEUSJÄRJESTELMÄ N2000
 TASOKOORDINAATISTO ETRS-GK25

K.O.SARVILA	KORTTELITILA	TOHTIRINNO	VIIRANMAISEN ASIAKIRJAMERKINTÖJÄ VARTEN
14. Pietilä	1441	2	
RAKENNUSTOMENPIDE			PIIRUSTUSLAI JUOKS. N:O
Uudisrakentaminen			2
RAKENNUSKORTTEEN NIMI JA OSOITE			PIIRUSTUKSEN SISÄLTÖ MITTAKAAVAT
NORDIC FPC HOUSES OY TOIMITILAT			Pohjarisustukset
HALKIAINTIE 20			1:100
04410 JÄRVENPÄÄ			
VAISON OY			SUUNNITTELUALA TYÖNUMERO PIIR. N:O
SUUNNITTELUOYKISTO			
Äyriö 8 C 4. krs - 01510 VANTAA			
+358 50 325 7666 - toimisto@antthekalla.fi			
Antti Heikkilä, arkkitehti SAFA			ARK 1171 2
20.11.2024			